


Zonage de l'alimentation en Eau Potable

Commune de Le Boulou

Echelle : 1 / 7500 ème

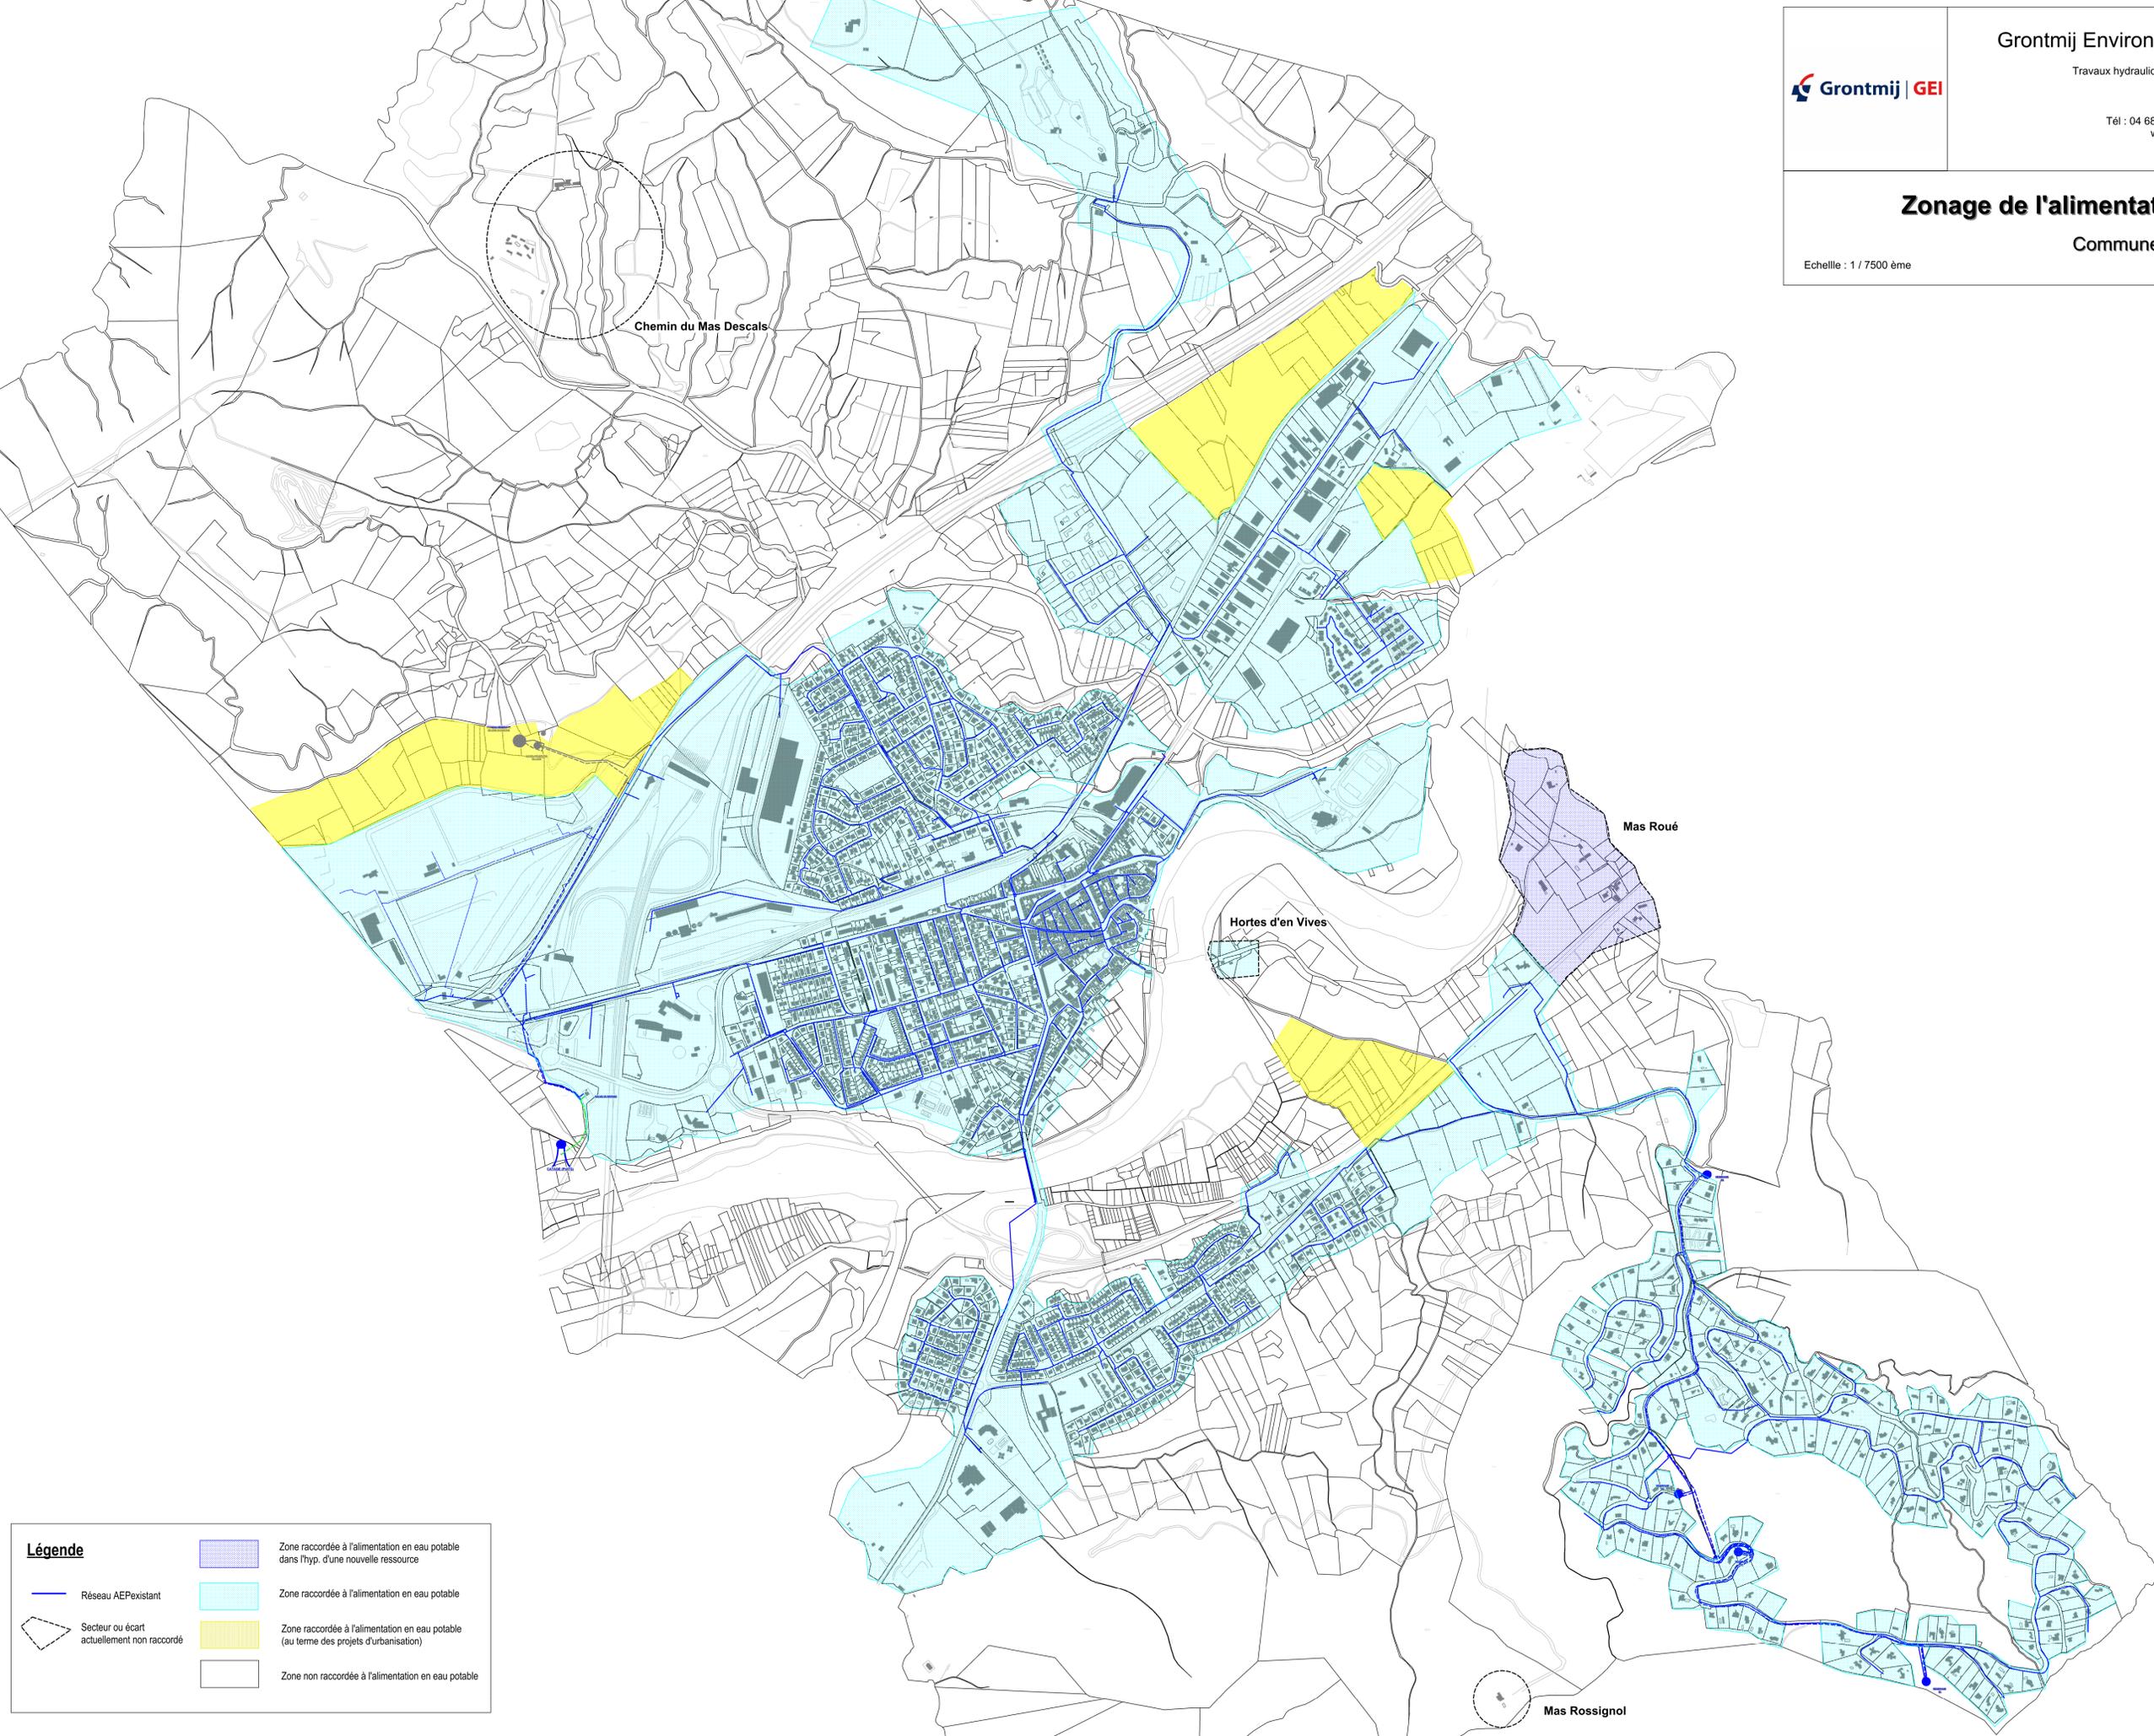

Légende

	Réseau AEP existant		Zone raccordée à l'alimentation en eau potable dans l'hyp. d'une nouvelle ressource
	Secteur ou écart actuellement non raccordé		Zone raccordée à l'alimentation en eau potable
			Zone raccordée à l'alimentation en eau potable (au terme des projets d'urbanisation)
			Zone non raccordée à l'alimentation en eau potable



Mas Rossignol