


LISTE DES EMPLACEMENTS RESERVES

N°	Designation des operations	Bénéficiaire	Superficie
1	Création d'un espace vert public	Commune	32576 m²
2	Prolongement de l'avenue Pic Néhouas pour désenclavement en zone UB	Commune	2134 m²
3	Aménagement d'un terrain pour activités de loisirs et d'agrement	Commune	9021 m²
4	Voie de liaison inter-quartiers	Commune	5984 m²
5	Aménagement des abords du carrefour des routes RD 918 et RD200	Commune	3461 m²
6	Réalisation de travaux de protection des berges du TECH et aménagement d'un parking paysager	Commune	699 m²
7	Aménagement du centre de loisirs du "MOULIN"	Commune	997 m²
8	Création d'une voie desservant le quartier Les Castagnes	Commune	455 m²
9	Collège et équipements connexes	Commune	37469 m²
10	Nouveau cimetière	Commune	43307m²

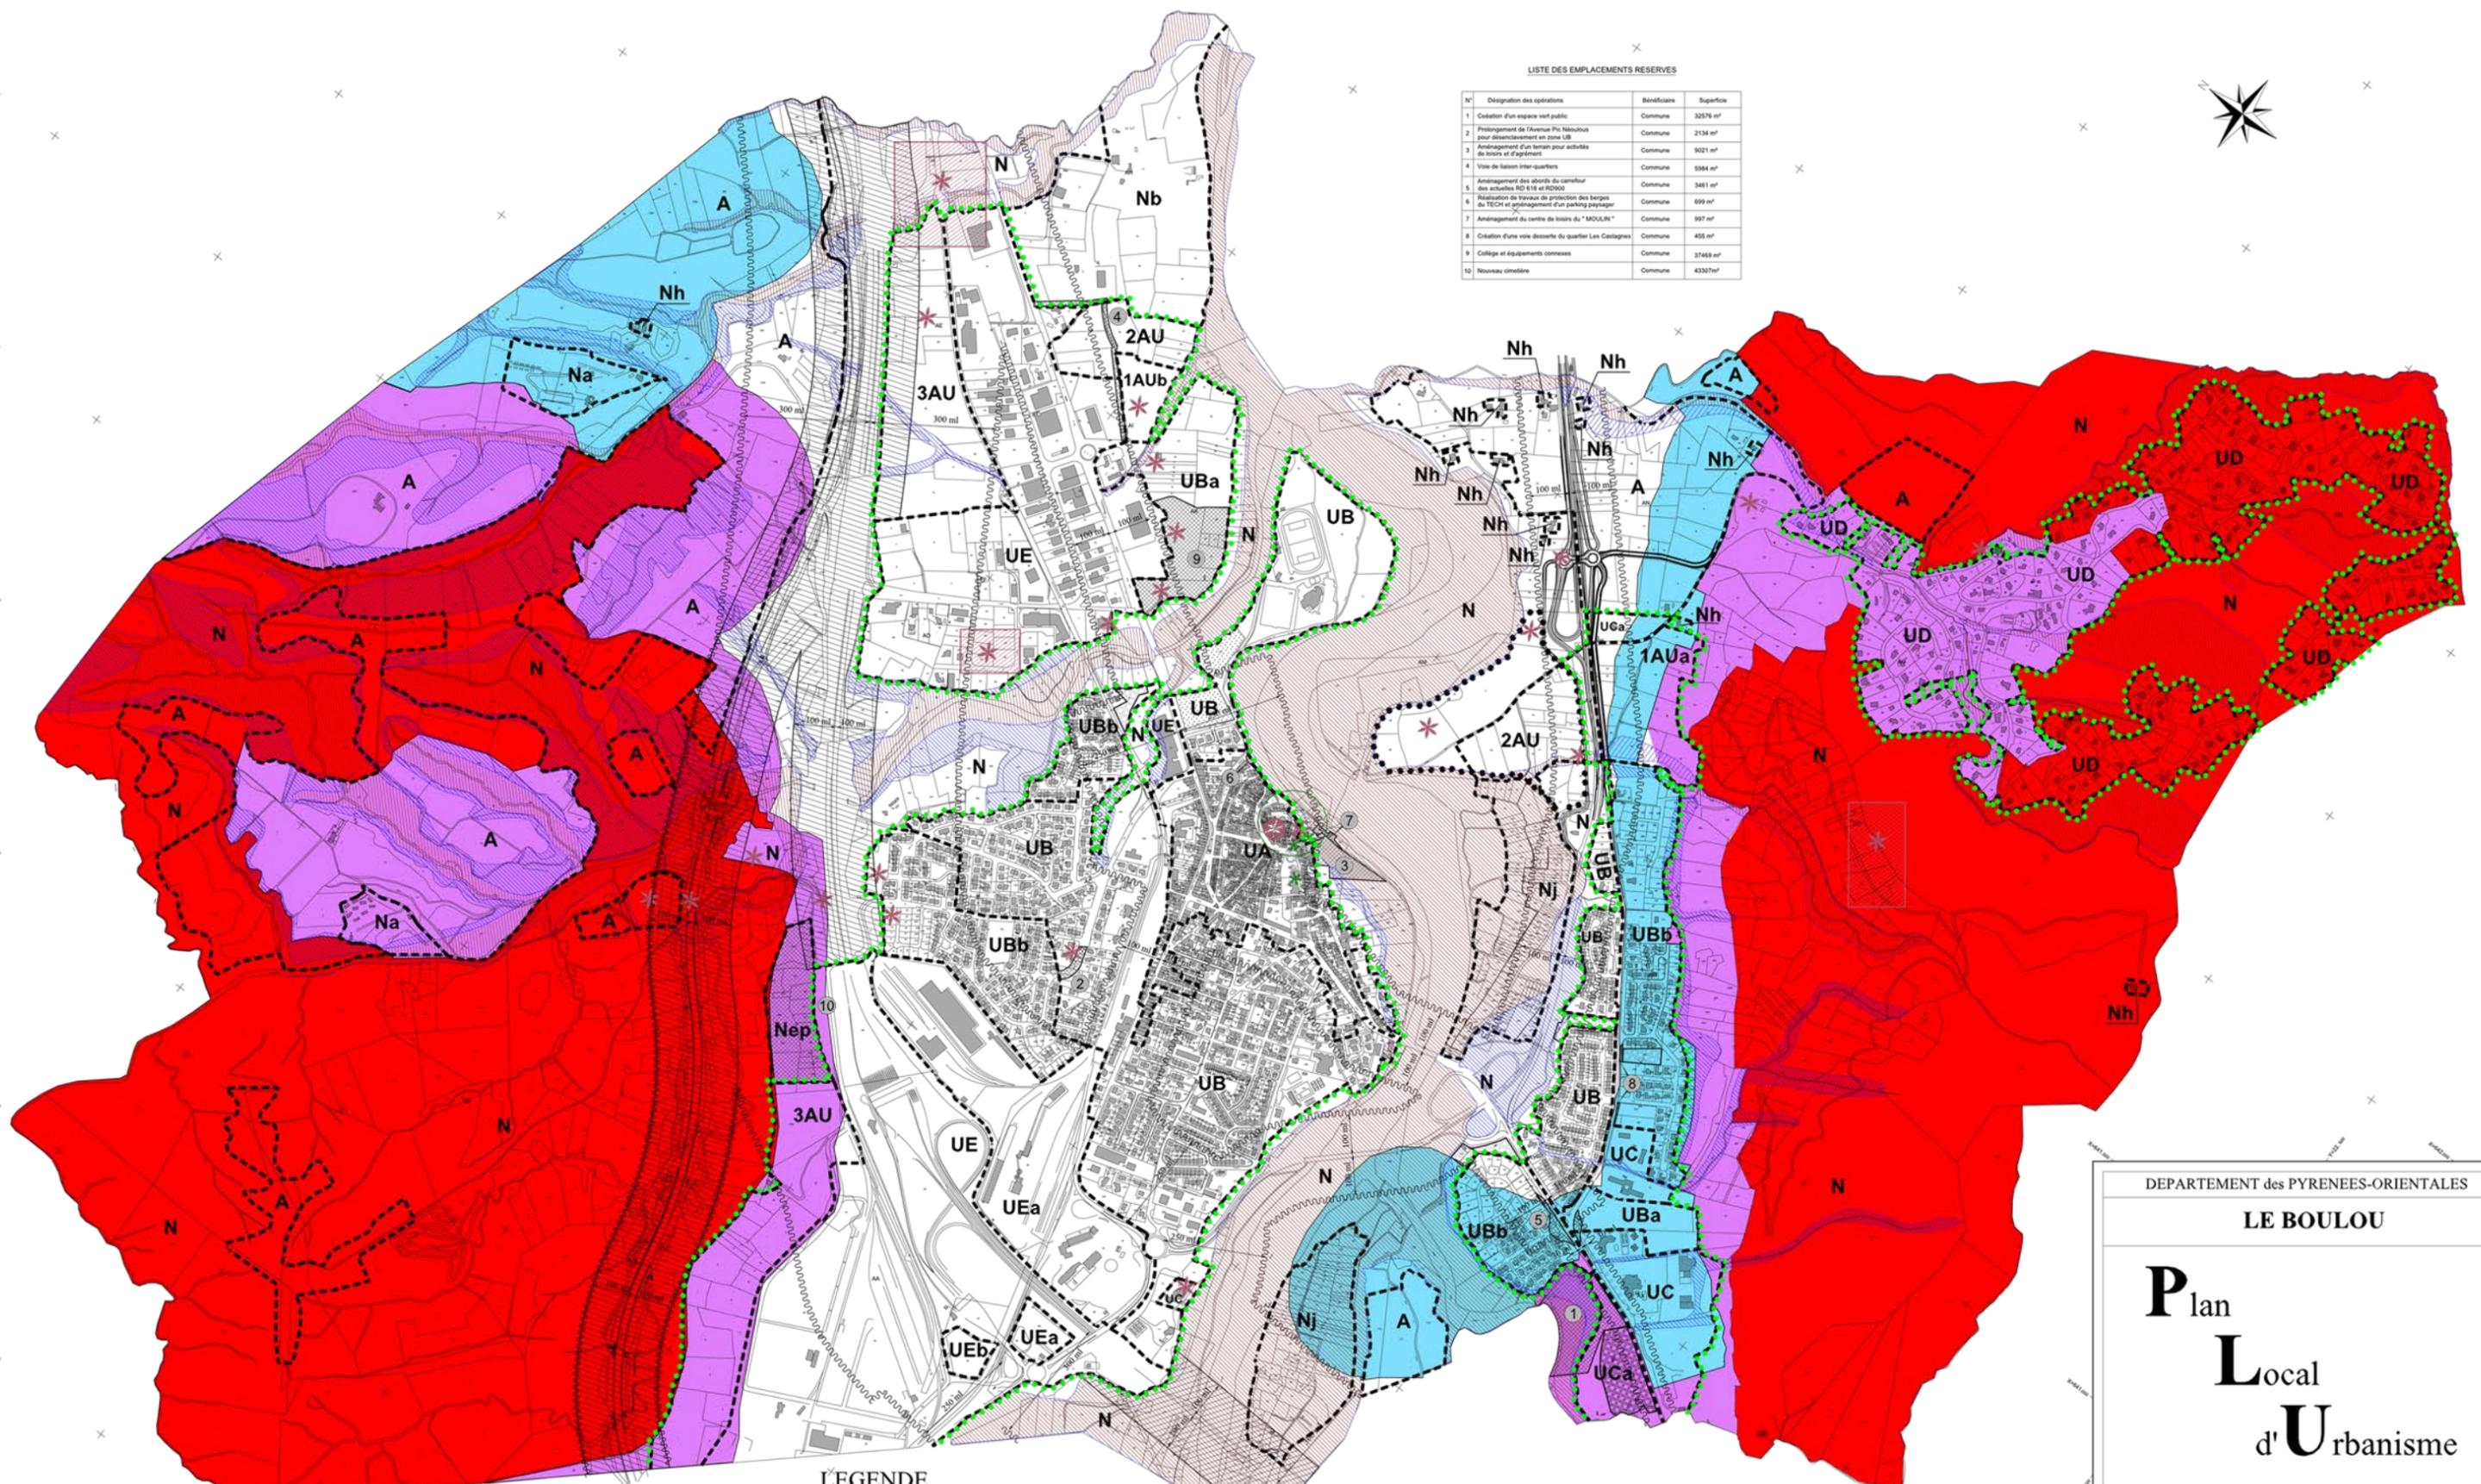

LEGENDE

- Limites de Zones et Secteurs.
- Emplacement réservé.
- Secteur de bruit des infrastructures de transport terrestre
- Espace boisé classé à conserver ou à créer
- Site archéologique
- Site avec protection juridique
- ZAD créée par Arrêté Préfectoral du 16/12/2010
- Site étendu
- Droit de Préemption Urbain
- Eléments de paysage identifiés.
- Zone concernée par les reculs de 100 m au titre de l'article L.111-1-4
- Zones concernées par le PPRIF
- Zones concernées par le PPRNP

Ce repérage a une valeur informative et peut concerner plusieurs parcelles.

DEPARTEMENT des PYRENEES-ORIENTALES

LE BOULOU

Plan Local d'Urbanisme

DOCUMENT GRAPHIQUE
Echelle : 1/5000^e

PROJET de PLU ARRETE par DCM du 09/05/2011
PLU APPROUVE par DCM du 01/12/2011

<p>Agence TRAVERSES Urbanisme-Habitat-Aménagement 4, rue du Marché de Gros 66000 PERPIGNAN Tél & Fax : 04.68.51.07.74</p>	<p>SCP DELAHAYE-CRETIN MAITENAZ Géomètres-Experts 102 Avenue Alfred Kastler 66100 PERPIGNAN Tél. 04.68.68.28.40 Fax 04.68.68.28.41</p>
--	--

DÉCEMBRE 2011

Desin informatisé réalisé en CAO-D.A.O. par la S.C.P. Philippe DELAHAYE - Emmanuel CHETIN-MAITENAZ, Géomètres Experts D.P.L.G.
Téléphone : 102, Avenue Alfred Kastler 66100 PERPIGNAN Tél:04.68.68.28.40-Fax:04.68.68.28.41 et 4, Avenue du Marché de Gros 66000 ELNE Tél:04.68.22.32.39 (Ref:11824)