



# AMENAGEMENT DE LA RUE DE LA MEDITERRANEE

PRO-DCE

PLAN DE SITUATION

MAITRE D'OUVRAGE :  
Commune du Boulou

ECHELLES : 1/120 000-1/8000

Date(s)	Nature des modifications	Dessiné	Vérifié	Ind
Mai 2019	CREATION	JE	CFE	a
Juin 2019	MODIFICATION DES ILOTS	JE	CFE	b
Juillet 2019	SUPPRESSION DES ILOTS + PARKING	JE	CFE	c
Aout 2020	MODIFICATIONS SUITE REMARQUES MAIRIE	JE	CFE	d
Sept 2020	CONSULTATION PRO-DCE	JE	CFE	e

0.1

**GAXIEU**


4 Rue du Moulinas  
66330 CABESTANY  
T. 04 68 66 07 70 F. 04 68 50 61 79  
E. bet.6@gaxieu.fr

GAXIEU.FR


BZ-07718



H:\Affaires\Le Boulou\BZ-07718 Amgt rue Méditerranée\7-PRO-ACT\1-T1\2-Plans\PRO-DCE 09-2020

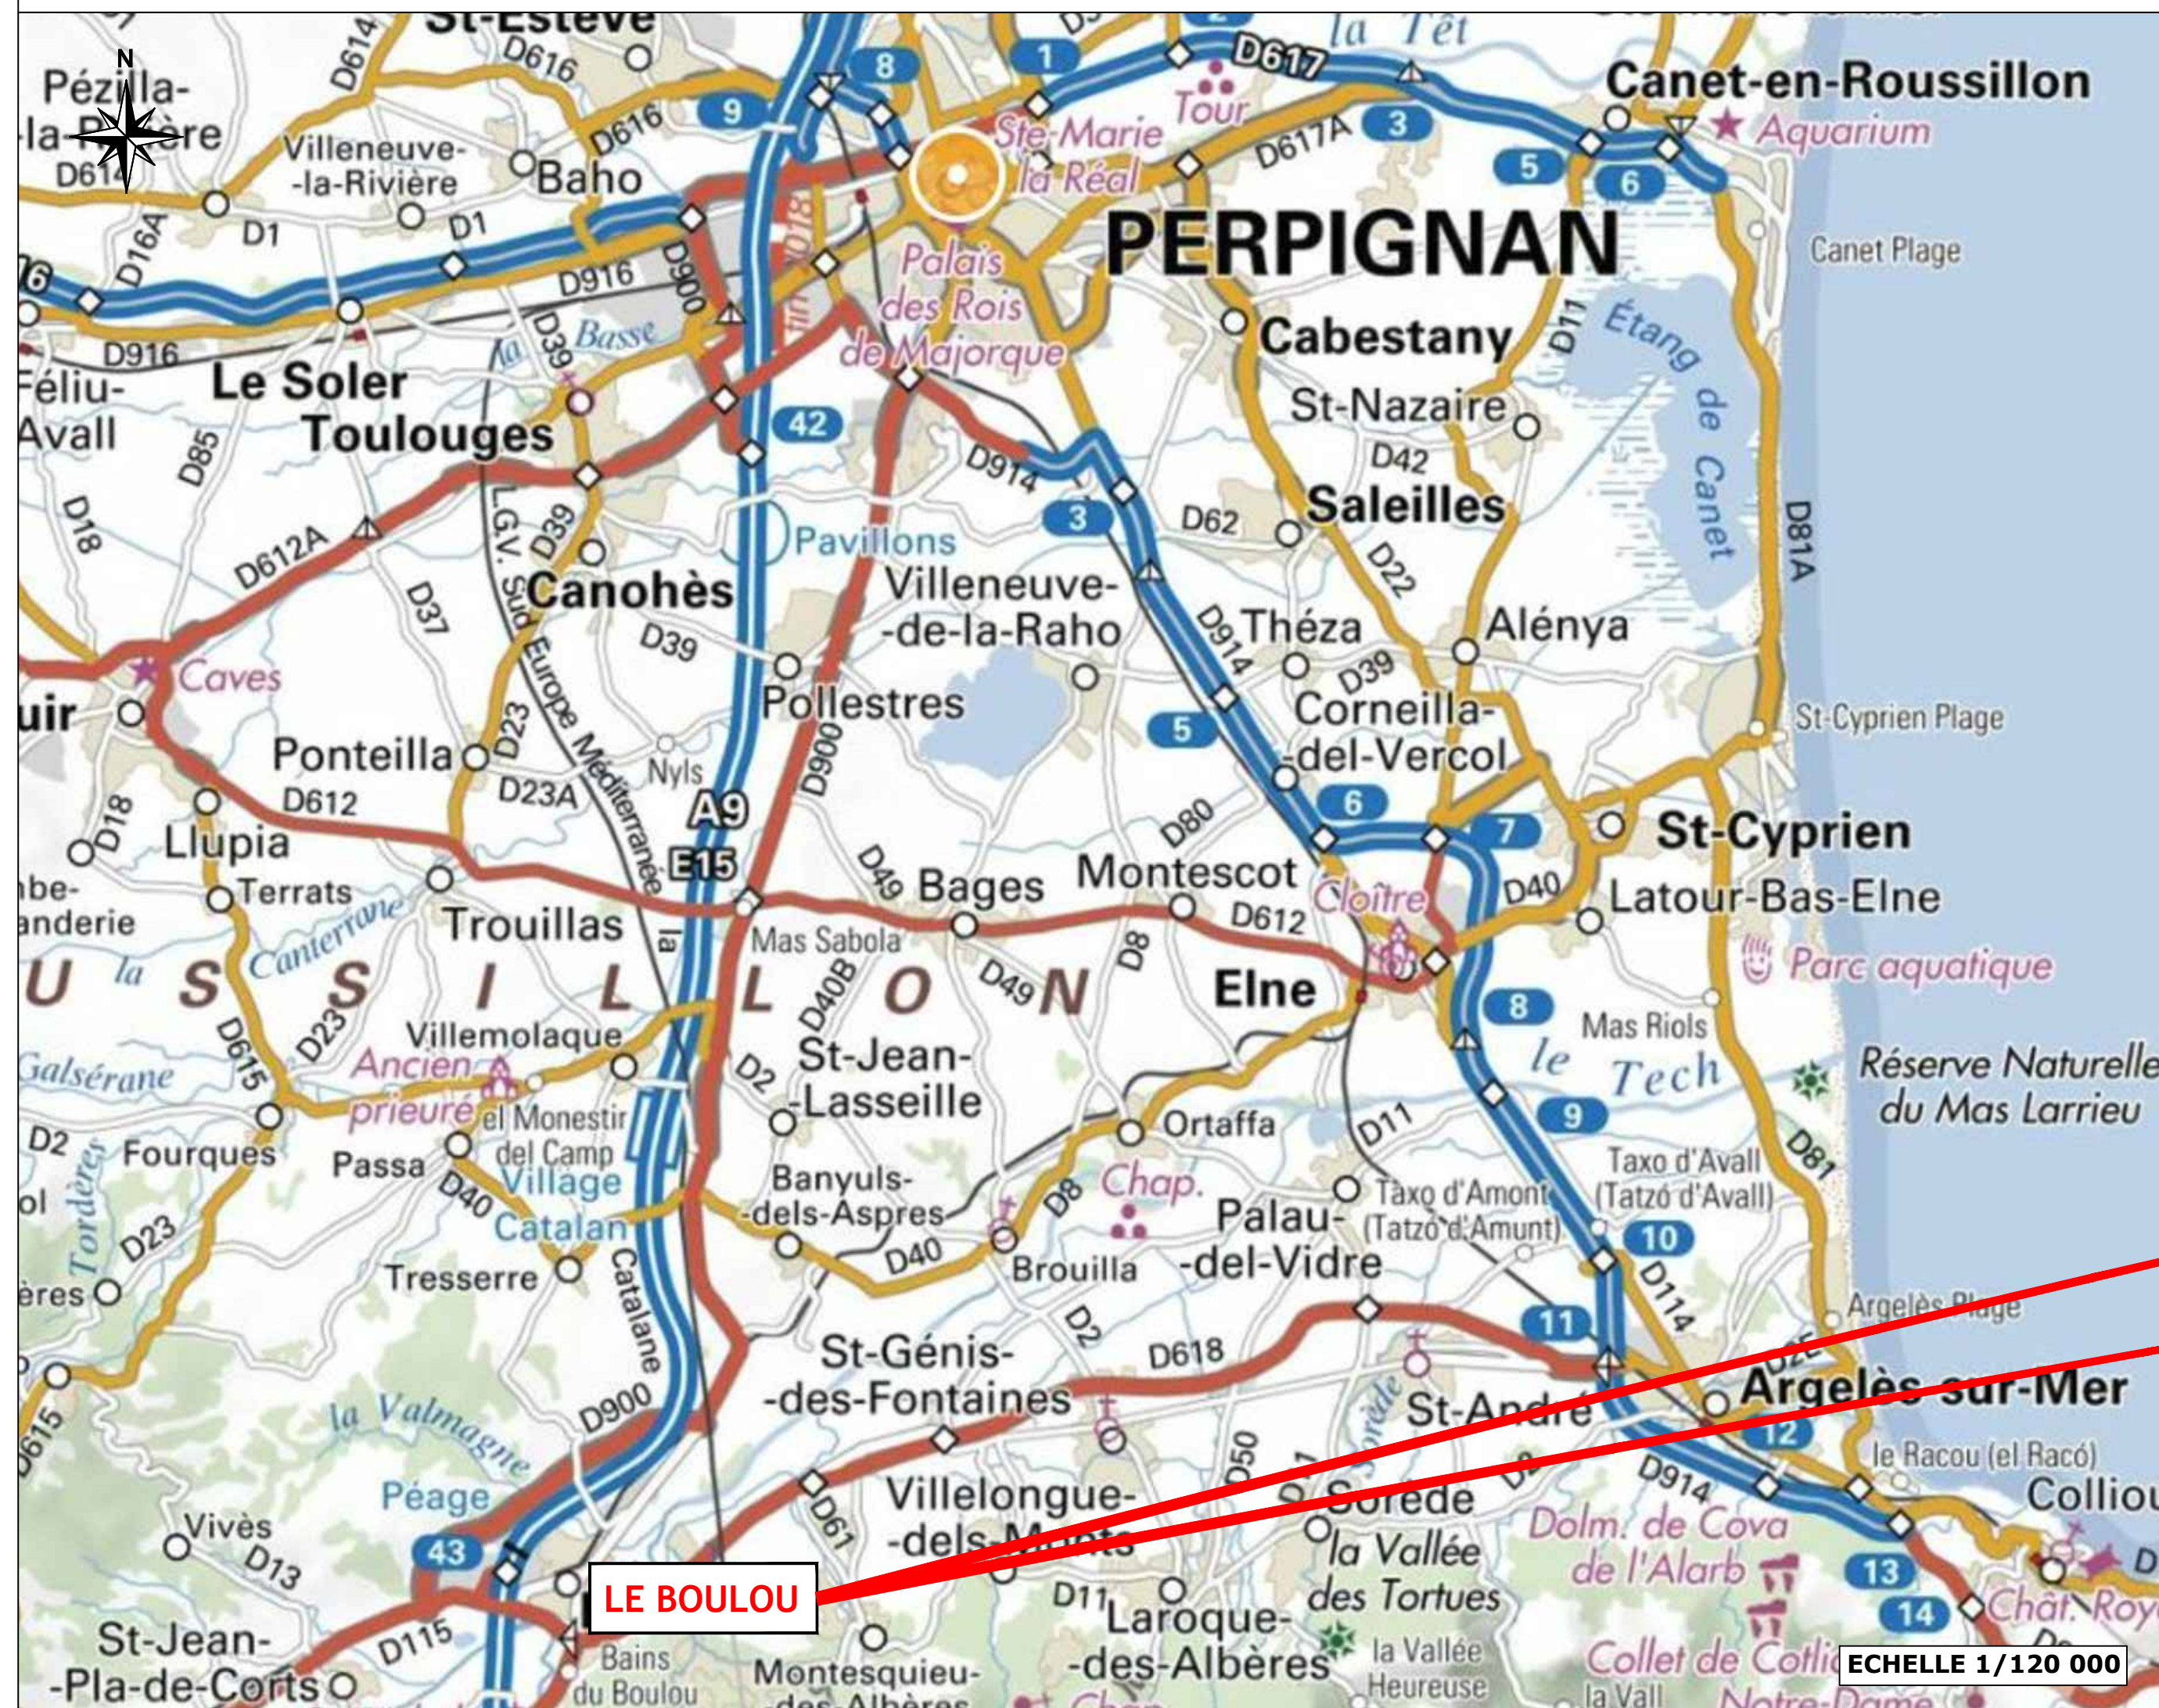

ECHELLE 1/120 000

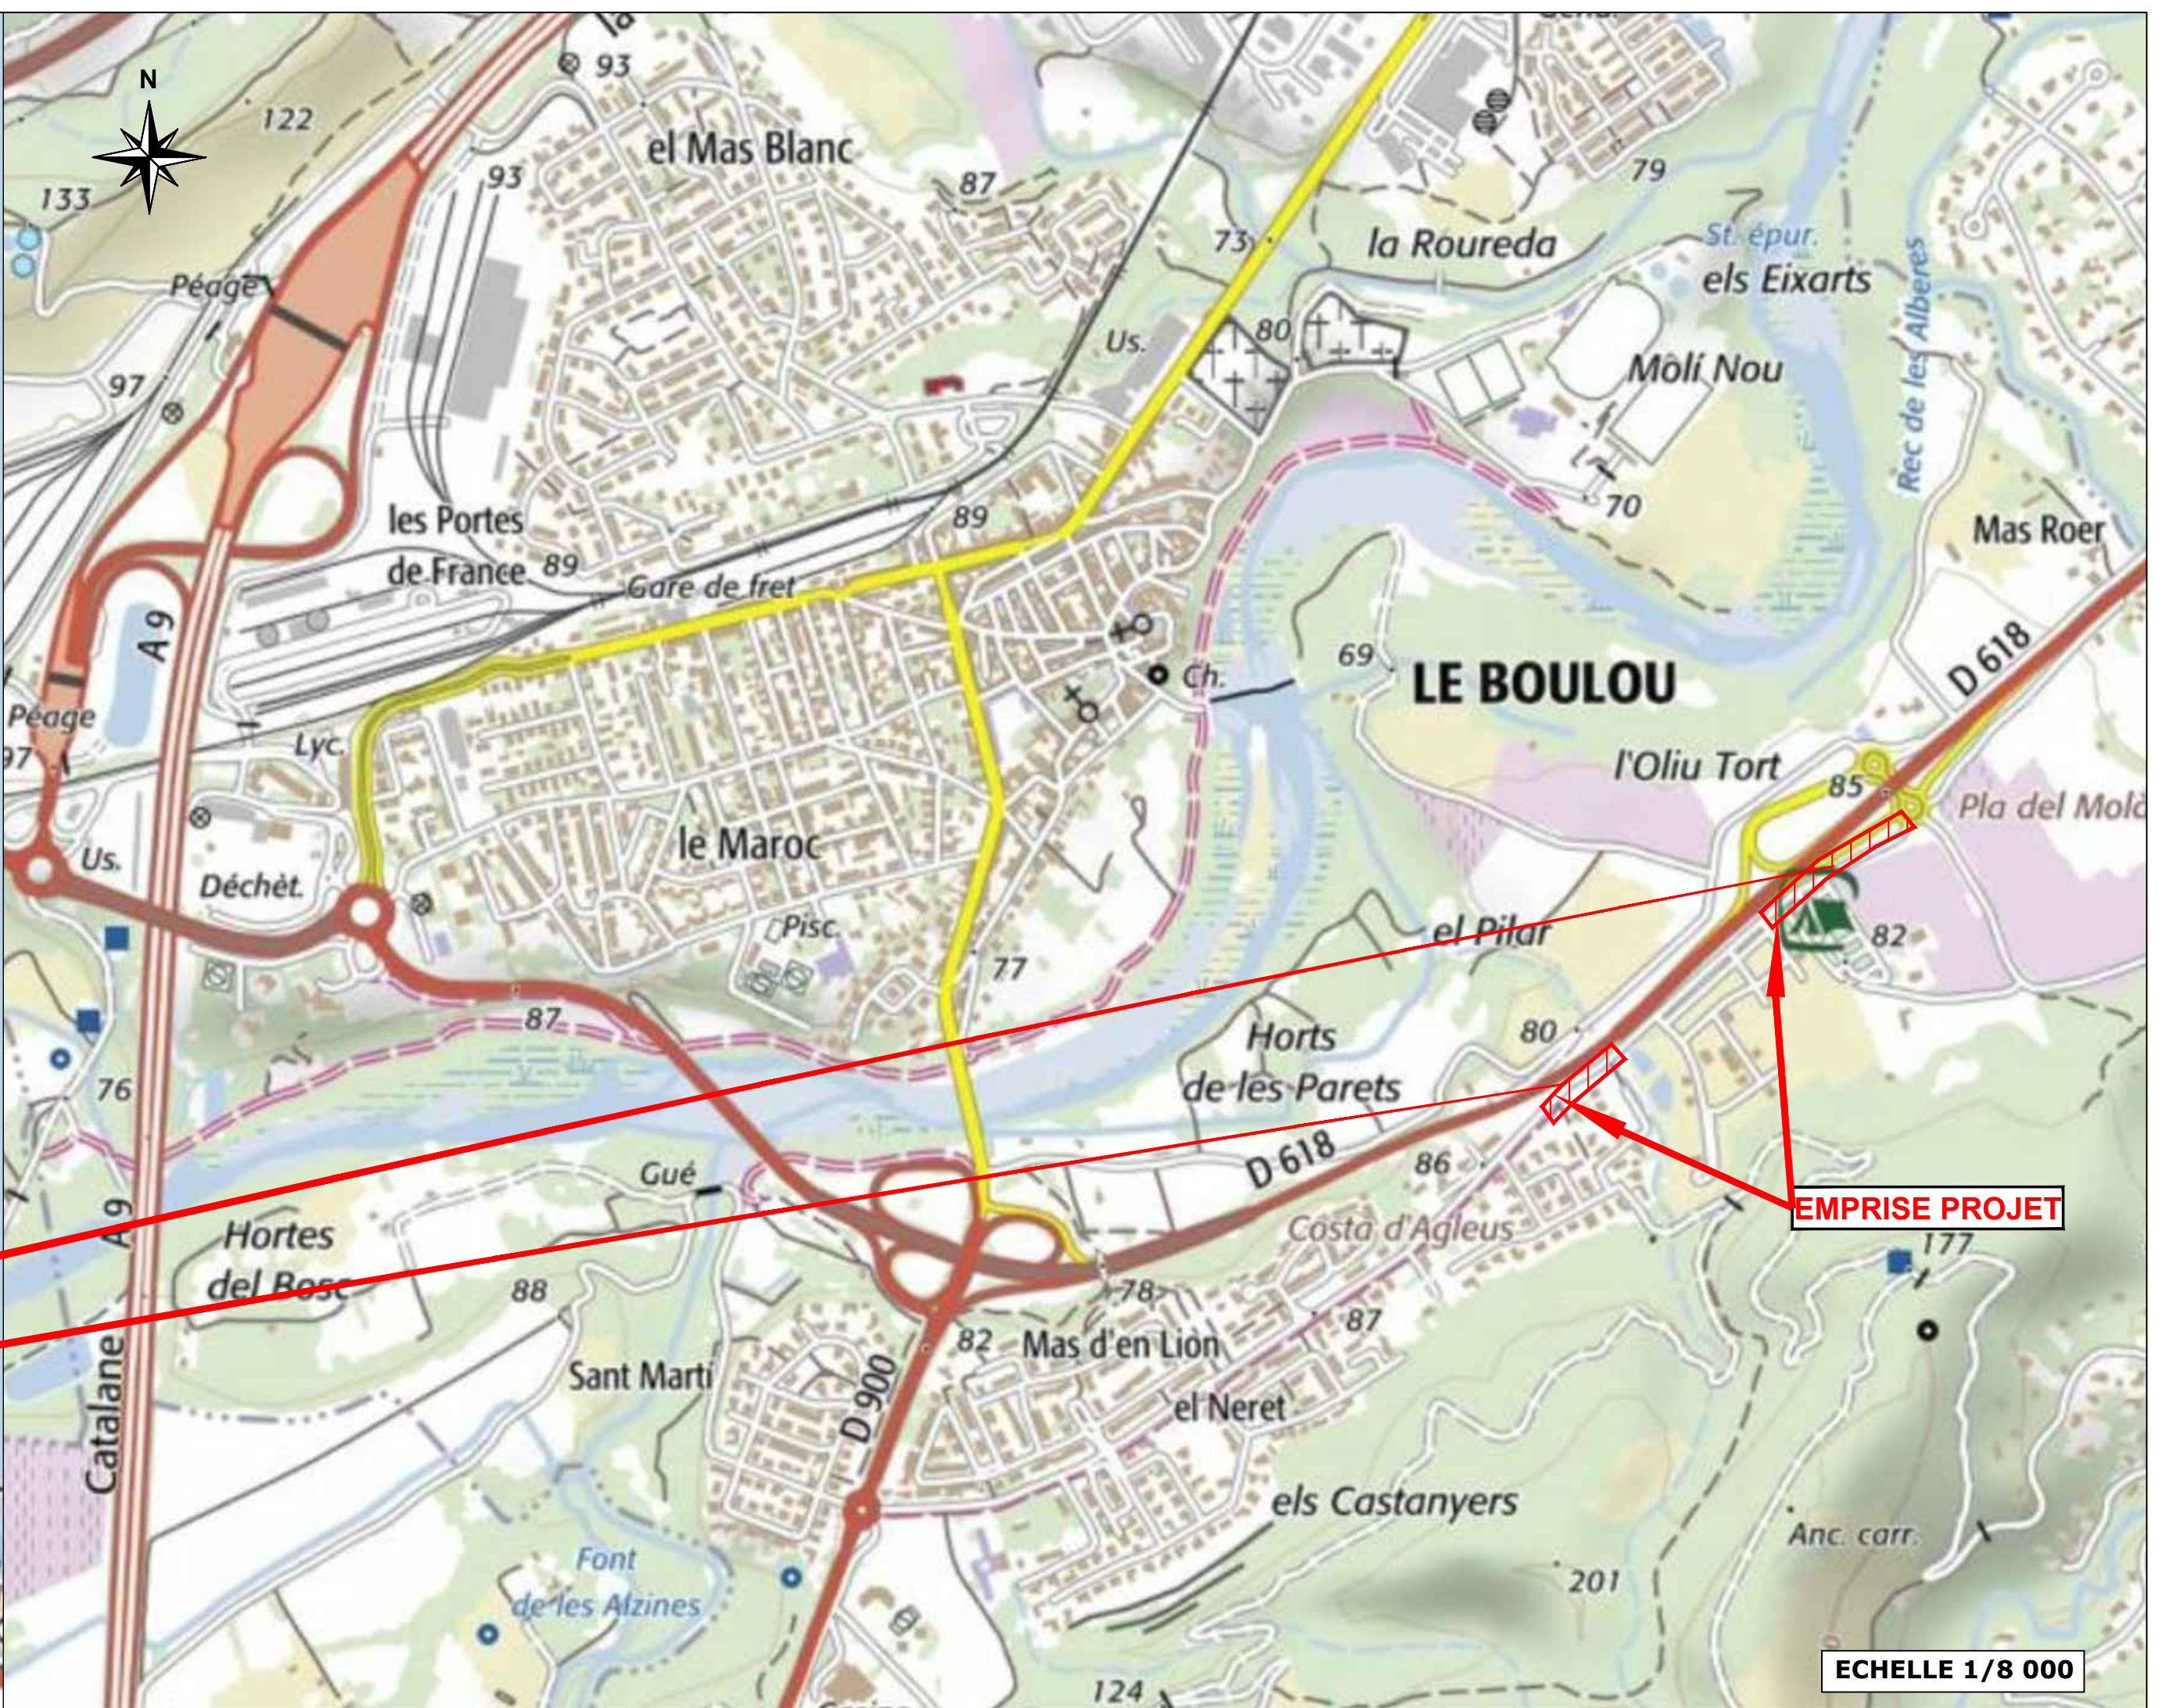

ECHELLE 1/8 000



DEPARTEMENT DES PYRENEES ORIENTALES

COMMUNE DU BOULOU



# AMENAGEMENT DE LA RUE DE LA MEDITERRANEE

PRO-DCE

PLAN TOPOGRAPHIQUE - PLAN DES OUVRAGES EXISTANTS

MATRE D'OUVRAGE  
Commune du Boulou

Date	Nature des modifications	Devisé	Vérifié	Int.
Mai 2019	CREATION	JE	CPE	a
Juin 2019	MODIFICATION DES ILLOTS	JE	CPE	b
Juillet 2019	SUPPRESSION DES ILLOTS + PARKING	JE	CPE	c
Août 2019	MODIFICATIONS SUITE REMARQUES MARIE	JE	CPE	d
Sept 2019	CONSULTATION PRO-DCE	JE	CPE	e

0.2



BZ-07718

GAXIEU


4 Rue du Miroir  
66100 CARRIQUAN  
04 68 86 37 70 - 04 68 50 61 79  
E. Serpigny@Gaxieu.fr

GAXIEU.FR

## LEGENDE RESEAUX EXISTANTS CLASSE DE PRECISION

	RESEAU EAU POTABLE EXISTANT	CLASSE : C
	RESEAU EAUX USEES EXISTANT	CLASSE : C
	RESEAU GAZ EXISTANT	CLASSE : B
	RESEAU ELECTRICITE HTA SOUTERRAIN EXISTANT	CLASSE : B
	RESEAU ELECTRICITE BT AERIEN EXISTANT	CLASSE : B
	RESEAU DE TELECOMMUNICATIONS SOUTERRAIN EXISTANT	CLASSE : B
	CHAMBRE DE TELECOMMUNICATIONS EXISTANTE	CLASSE : B
	RESEAU EAUX PLUVIALES EXISTANT	CLASSE : C

Le tracé des réseaux existants est transmis à titre indicatif.  
L'entrepreneur ne peut s'affranchir de la réalisation des DICT.

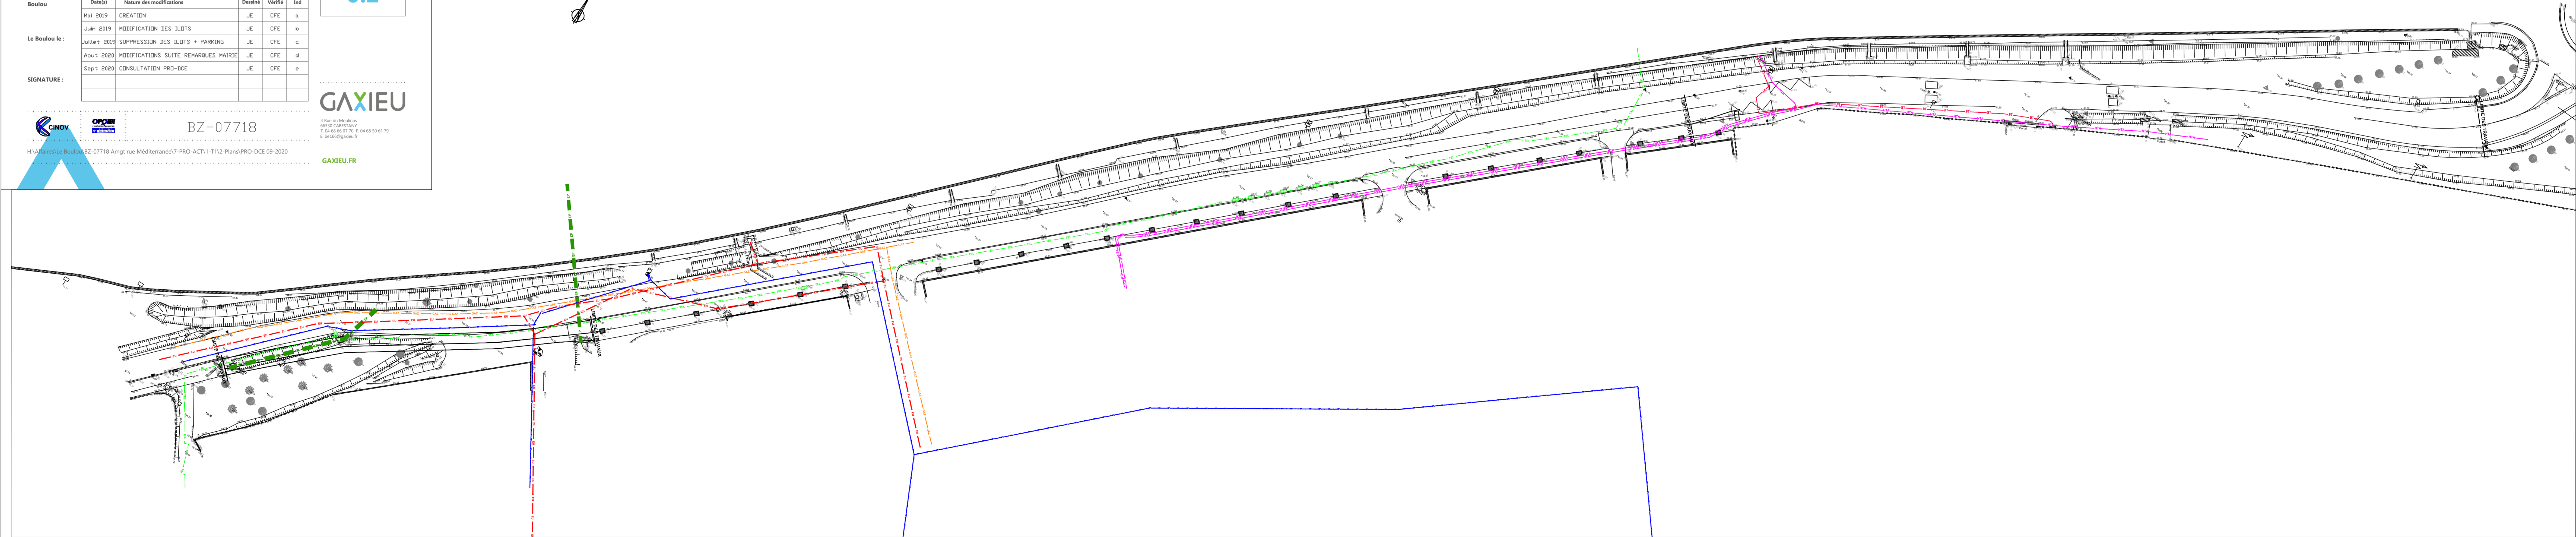



DEPARTEMENT DES PYRENEES ORIENTALES

COMMUNE DU BOULOU



# AMENAGEMENT DE LA RUE DE LA MEDITERRANEE

PRO-DCE

PLAN DES OUVRAGES : PLANCHE 1

MAITRE D'OUVRAGE : Commune du Boulou

Le Boulou le :

SIGNATURE :

Date(s)	Nature des modifications	Destiné	Visité	Ind
Mai 2019	CREATION	JE	CFE	a
Juin 2019	MODIFICATION DES ILOTS	JE	CFE	b
Juillet 2019	SUPPRESSION DES ILOTS + PARKING	JE	CFE	c
Août 2020	MODIFICATIONS SUITE REMARQUES MAIRIE	JE	CFE	d
Sept 2020	CONSULTATION PRO-DCE	JE	CFE	e

0.3.1

BZ-07718

GAXIEU

GAXIEU.FR



## LEGENDE

- CHAUSSEE EN ENROBE PROJETEE
- CHAUSSEE EN ENROBE PROJETEE
- PISTE CYCLABLE EN ENROBE COLORE PROJETEE
- TROTTOIR EN ENROBE PROJETEE
- QUAI DE BUS EN BETON DE CIMENT PROJETEE
- MARQUAGE AU SOL PISTE CYCLABLE PROJETEE
- BORDURE T2 ou T2 BASSE + CANIVEAU CS1 PROJETES
- BORDURE T2 ou T2 BASSE PROJETEES
- BORDURE P1 PROJETEE
- BORDURE QUAI DE BUS PROJETEE
- CANIVEAU CC1 PROJETEE
- SIGNALISATION HORIZONTALE PROJETEE
- SIGNALISATION VERTICALE PROJETEE
- SENS D'ECOULEMENT DES EAUX DE SURFACE
- RESEAU EAUX PLUVIALES EXISTANT
- GRILLE AVALOIR PROFIL T PROJETEE
- GRILLE PLATE PROJETEE
- CANALISATION PVC Ø630mm PROJETEE
- REGARD DE VISITE Ø1000mm BETON PROJETEE
- CANALISATION Ø300mm BETON PROJETEE
- CANALISATION Ø500mm BETON PROJETEE
- REGARD DE VISITE DE GRANDES DIMENSIONS PROJETEE
- TALUS EN REMLAIS PROJETES
- DEPOSE ET REMPLACEMENT DE BARRIERE EN BOIS
- POSE DE BARRIERE EN BOIS
- AIRE EN STABILISE PROJETEE
- CARRE D'ARBRE PROJETES
- POTELET METALLIQUE PROJETES



PLANCHE 1

PLANCHE 2

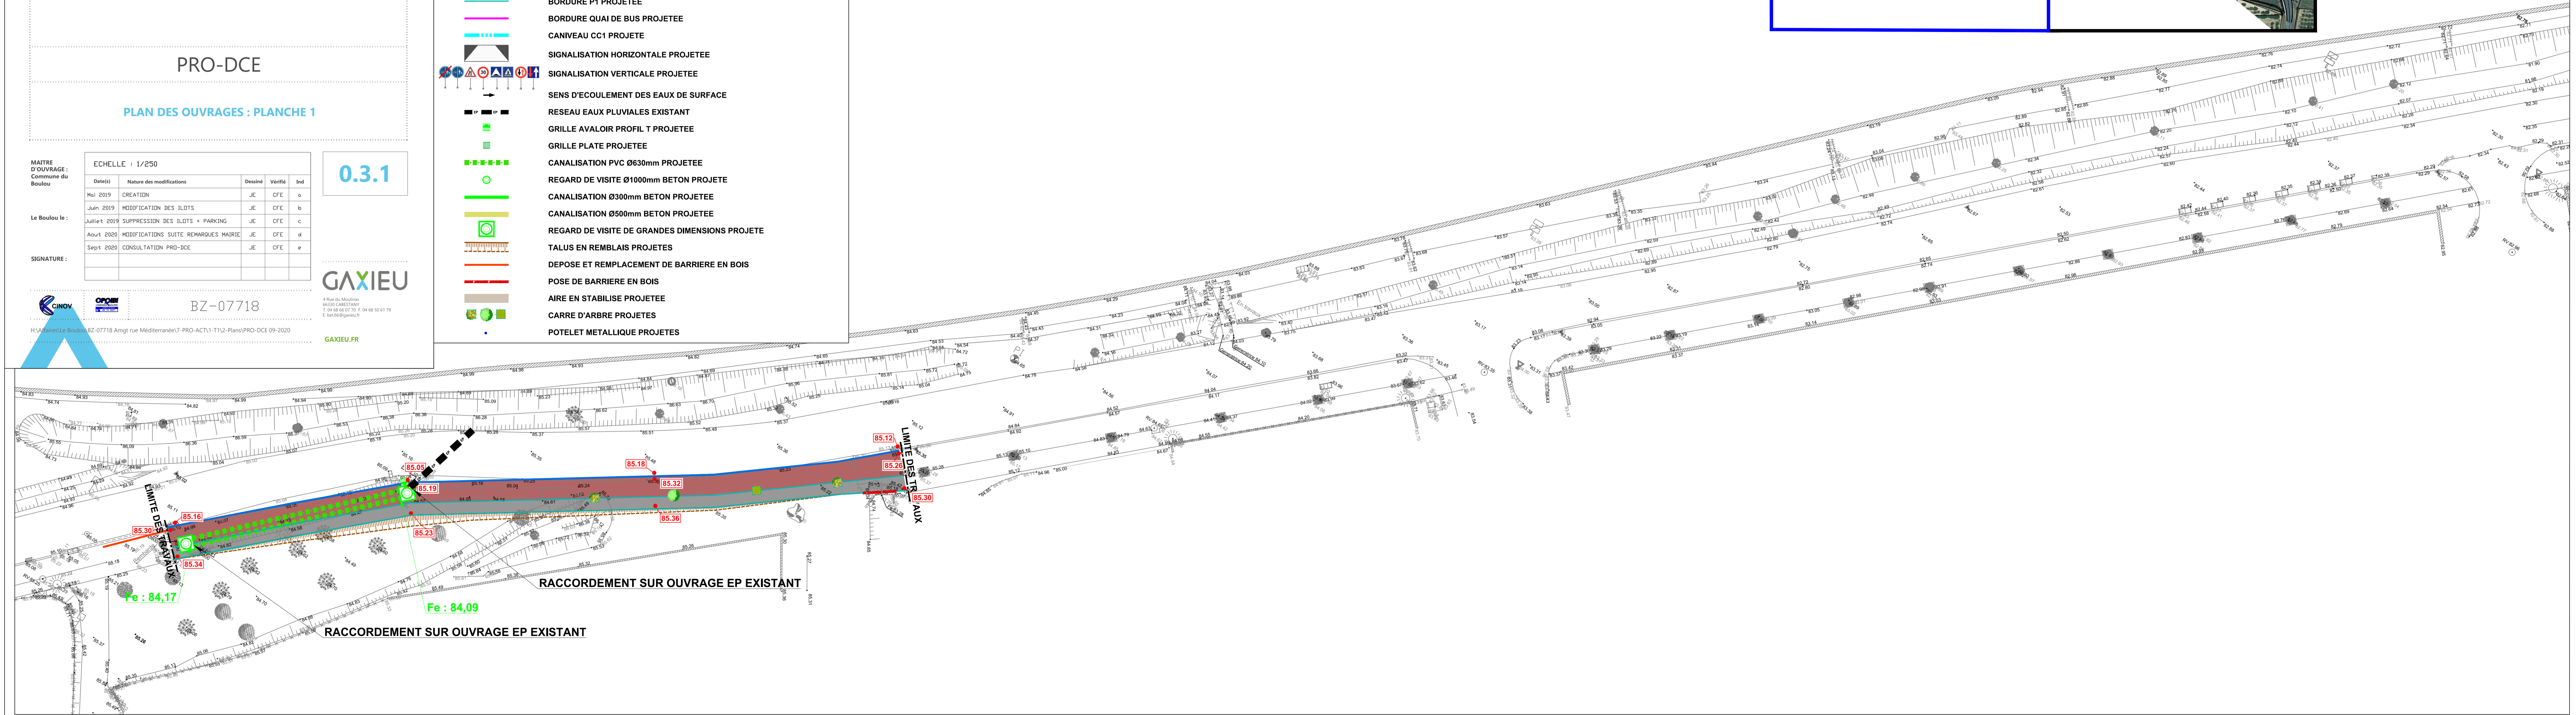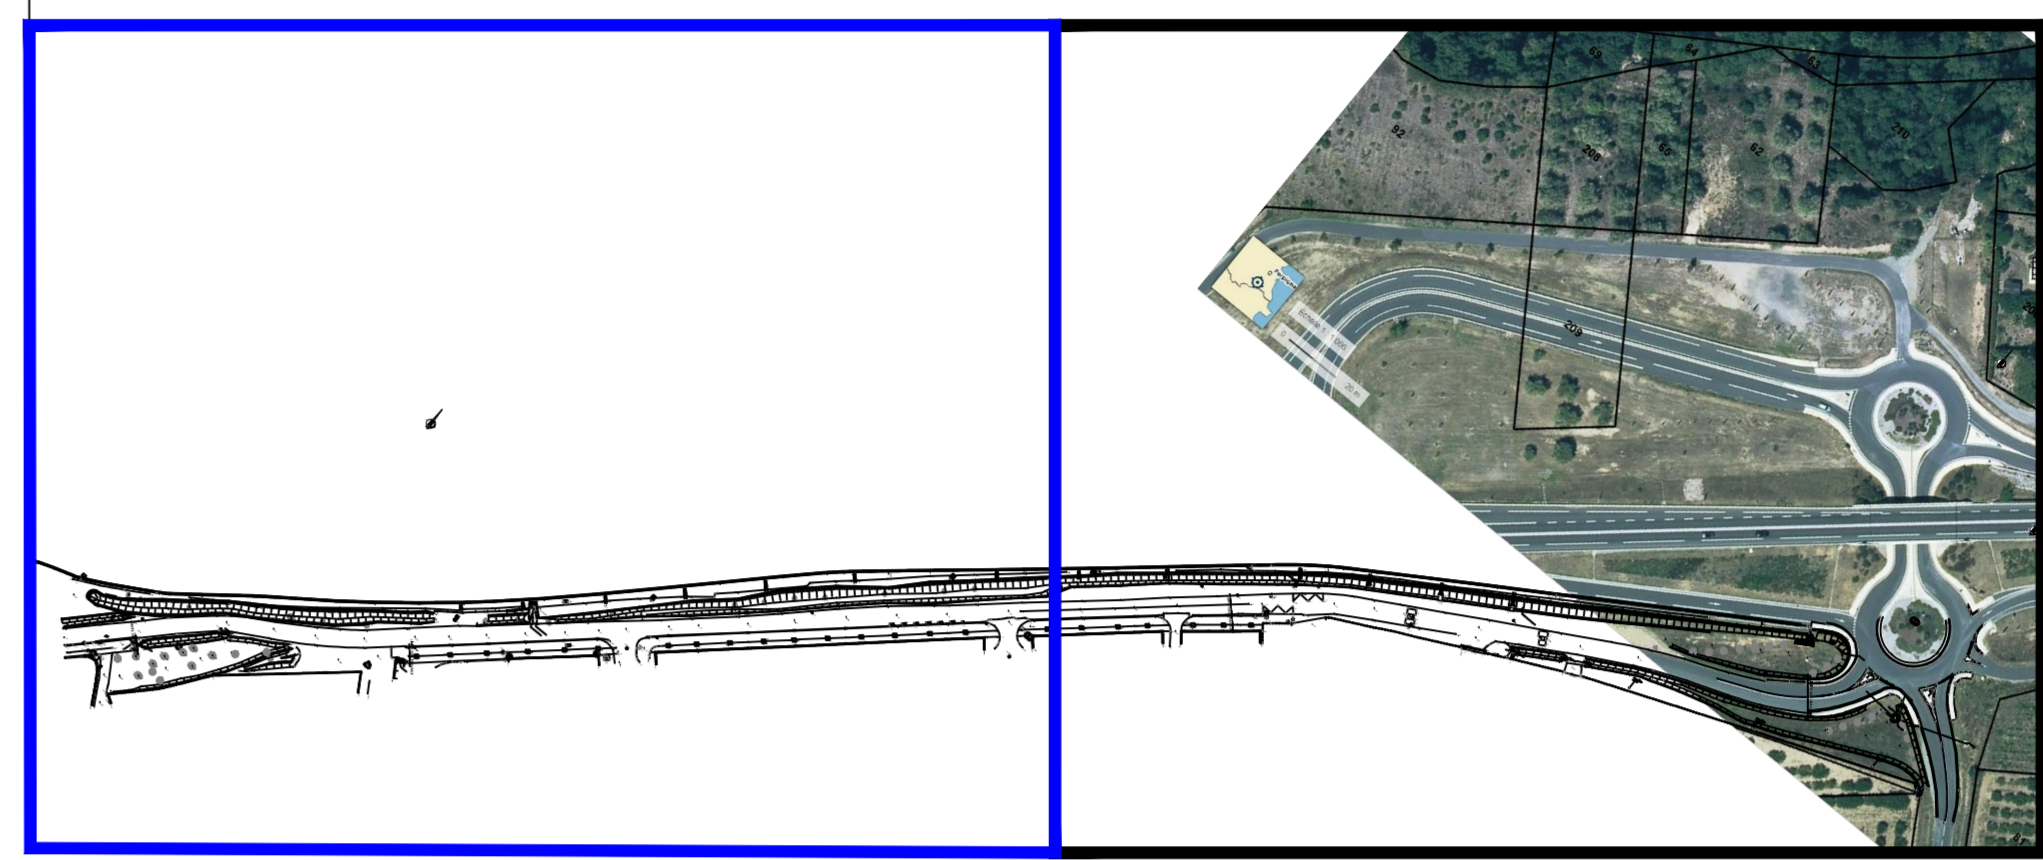













# AMENAGEMENT DE LA RUE DE LA MEDITERRANEE

PRO-DCE

PROFIL EN TRAVERS TYPE

MAITRE D'OUVRAGE : Commune du Boulou

ECHELLE : 1/40				
Date(s)	Nature des modifications	Dessiné	Vérifié	Ind
Mai 2019	CREATION	JE	CFE	a
Juin 2019	MODIFICATION DES ILOTS	JE	CFE	b
Juillet 2019	SUPPRESSION DES ILOTS + PARKING	JE	CFE	c
Aout 2020	MODIFICATIONS SUITE REMARQUES MAIRIE	JE	CFE	d
Sept 2020	CONSULTATION PRO-DCE	JE	CFE	e

Le boulou le :

SIGNATURE :

0.5

**GAXIEU**

4 Rue du Moulinas  
66330 CABESTANY  
T. 04 68 66 07 70 F. 04 68 50 61 79  
E. bet.66@gaxieu.fr

GAXIEU.FR

BZ-07718

H:\Affaires\Le Boulou\BZ-07718 Amgt rue Méditerranée\7-PRO-ACT\1-1\2-Plans\PRO-DCE 09-2020

## COUPE A-A

